

Литер „А“

Блок 6 - вход.


Устройство перегородок

50.60

2-й этаж

Блок 2

Блок 5

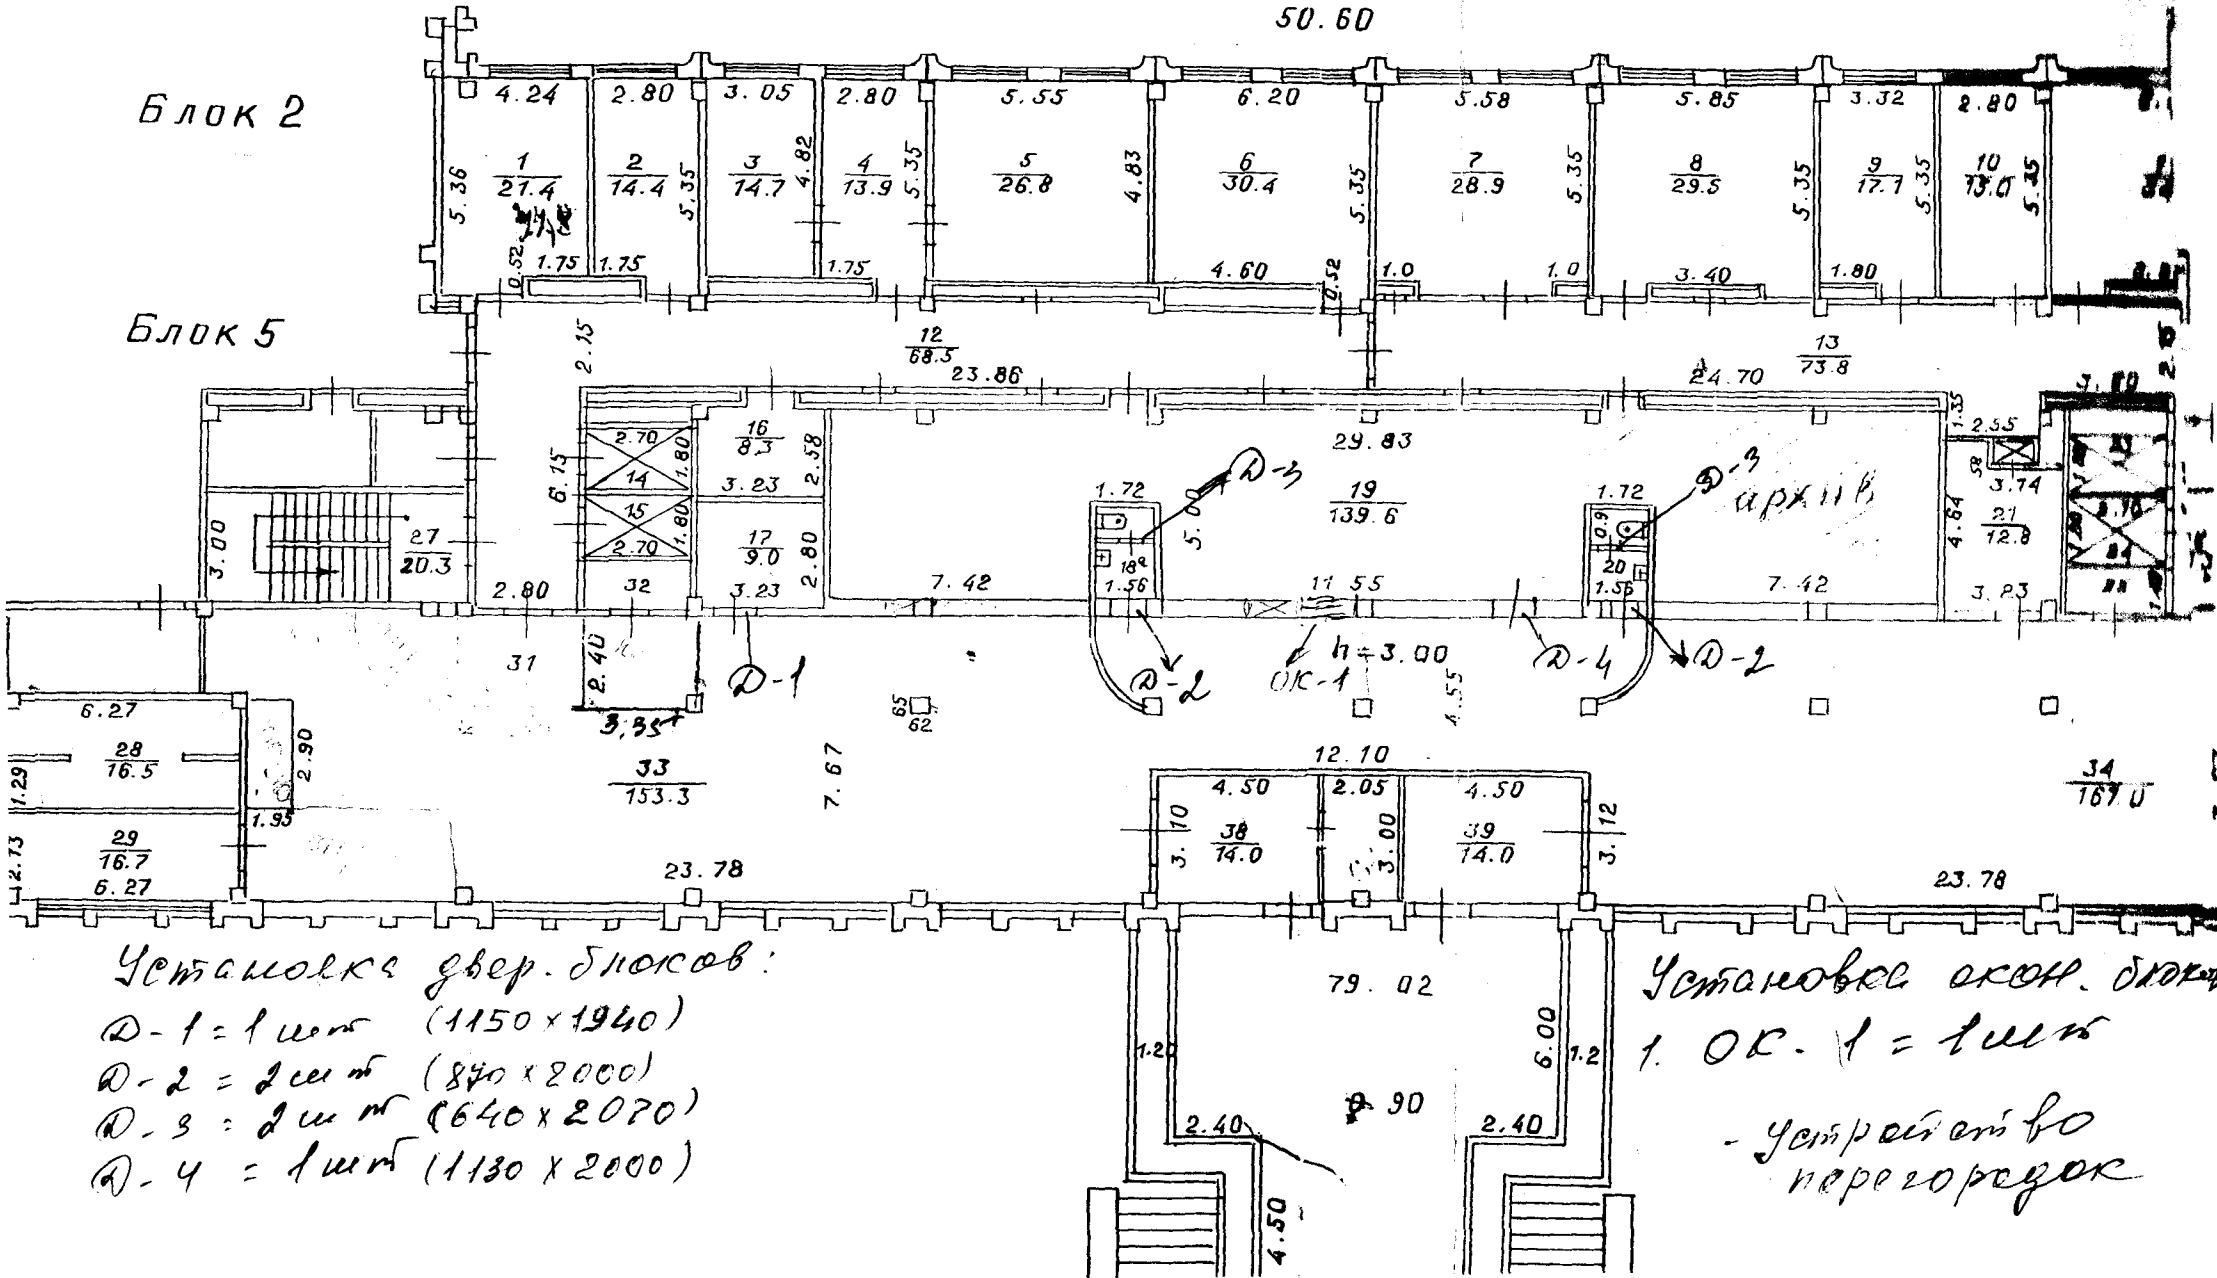

Установка дверей блоков:

D-1 = 1 шт (1150 x 1940)

D-2 = 2 шт (840 x 2000)

D-3 = 2 шт (640 x 2070)

D-4 = 1 шт (1130 x 2000)

Установка окон блоков:

1. ОК-1 = 1 шт

- устройство перегородок